

平成23年12月19日作成の地積測量図の求積表

求 積 表

①

地 番	5-2				
NO.	X _n	Y _n	Y _{n+1} -Y _{n-1}	X _n ・(Y _{n+1} -Y _{n-1})	距 離
5	222161.427	-15856.010	-27.525	-6114993.278175	6.21
6	222164.516	-15861.401	17.024	3782128.720384	43.62
33	222201.940	-15838.986	27.525	6116108.398500	5.95
35	222198.879	-15833.876	-17.024	-3782713.716096	43.50
合 計				9898237.118884	
面 積				265.0623065	
地 積				265.06 m ²	

平成24年12月11日建物取壊し後に現況建物基礎等に沿った実測の求積表

求 積 表


②

地 番	5-2 (取壊し後実測)				
NO.	X _n	Y _n	Y _{n+1} -Y _{n-1}	X _n ・(Y _{n+1} -Y _{n-1})	距 離
5	222161.427	-15856.010	-13.827	-3071826.051129	6.21
6	222164.516	-15861.401	3.204	711815.109264	17.02
66	222179.215	-15852.806	15.079	3350240.382985	12.63
67	222190.056	-15846.322	13.820	3070666.573920	13.96
33	222201.940	-15838.986	12.446	2765525.345240	5.95
35	222198.879	-15833.876	-2.142	-475949.998818	13.96
64	222186.945	-15841.128	-13.698	-3043516.772610	12.63
65	222176.081	-15847.574	-14.882	-3306424.437442	16.90
合 計				9898247.411409	
面 積				265.0757050	
地 積				265.07 m ²	

境界確認書

佐渡市河原田本町字上町山方 5 番 2

縮 尺 1 : 2 5 0

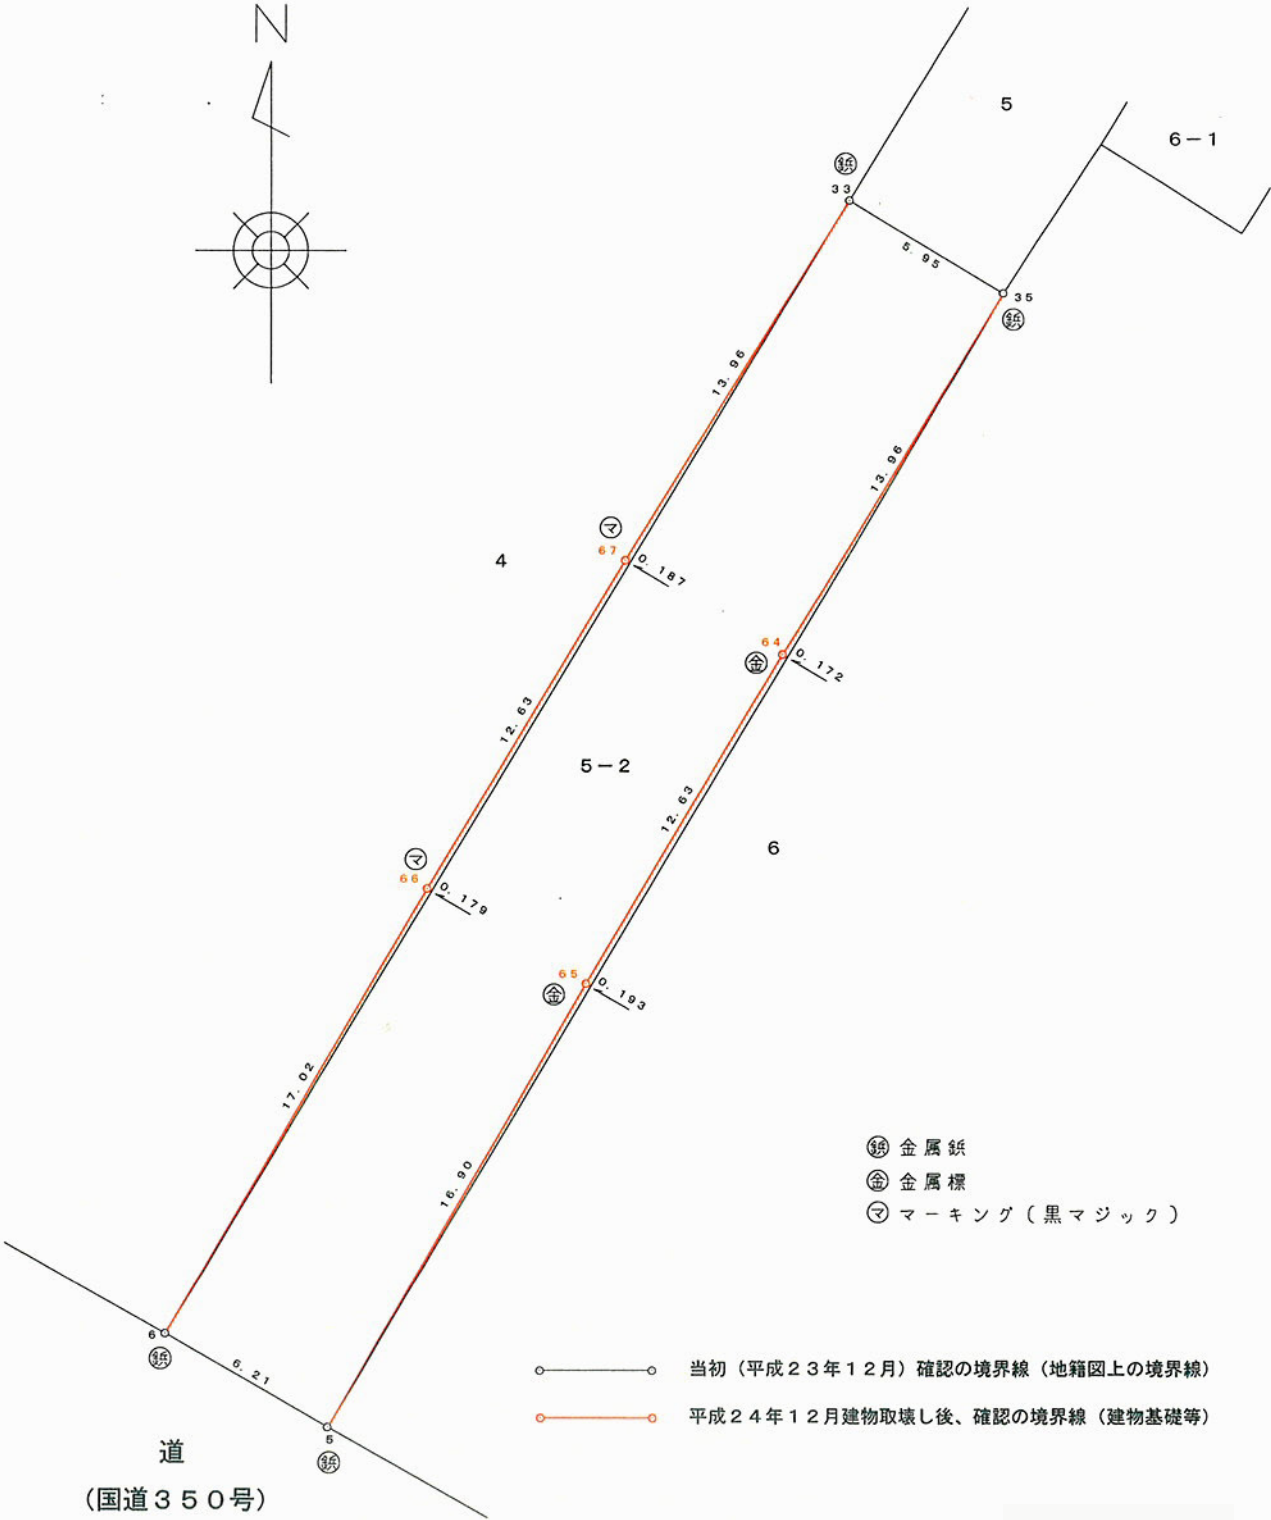

平成24年12月11日作成